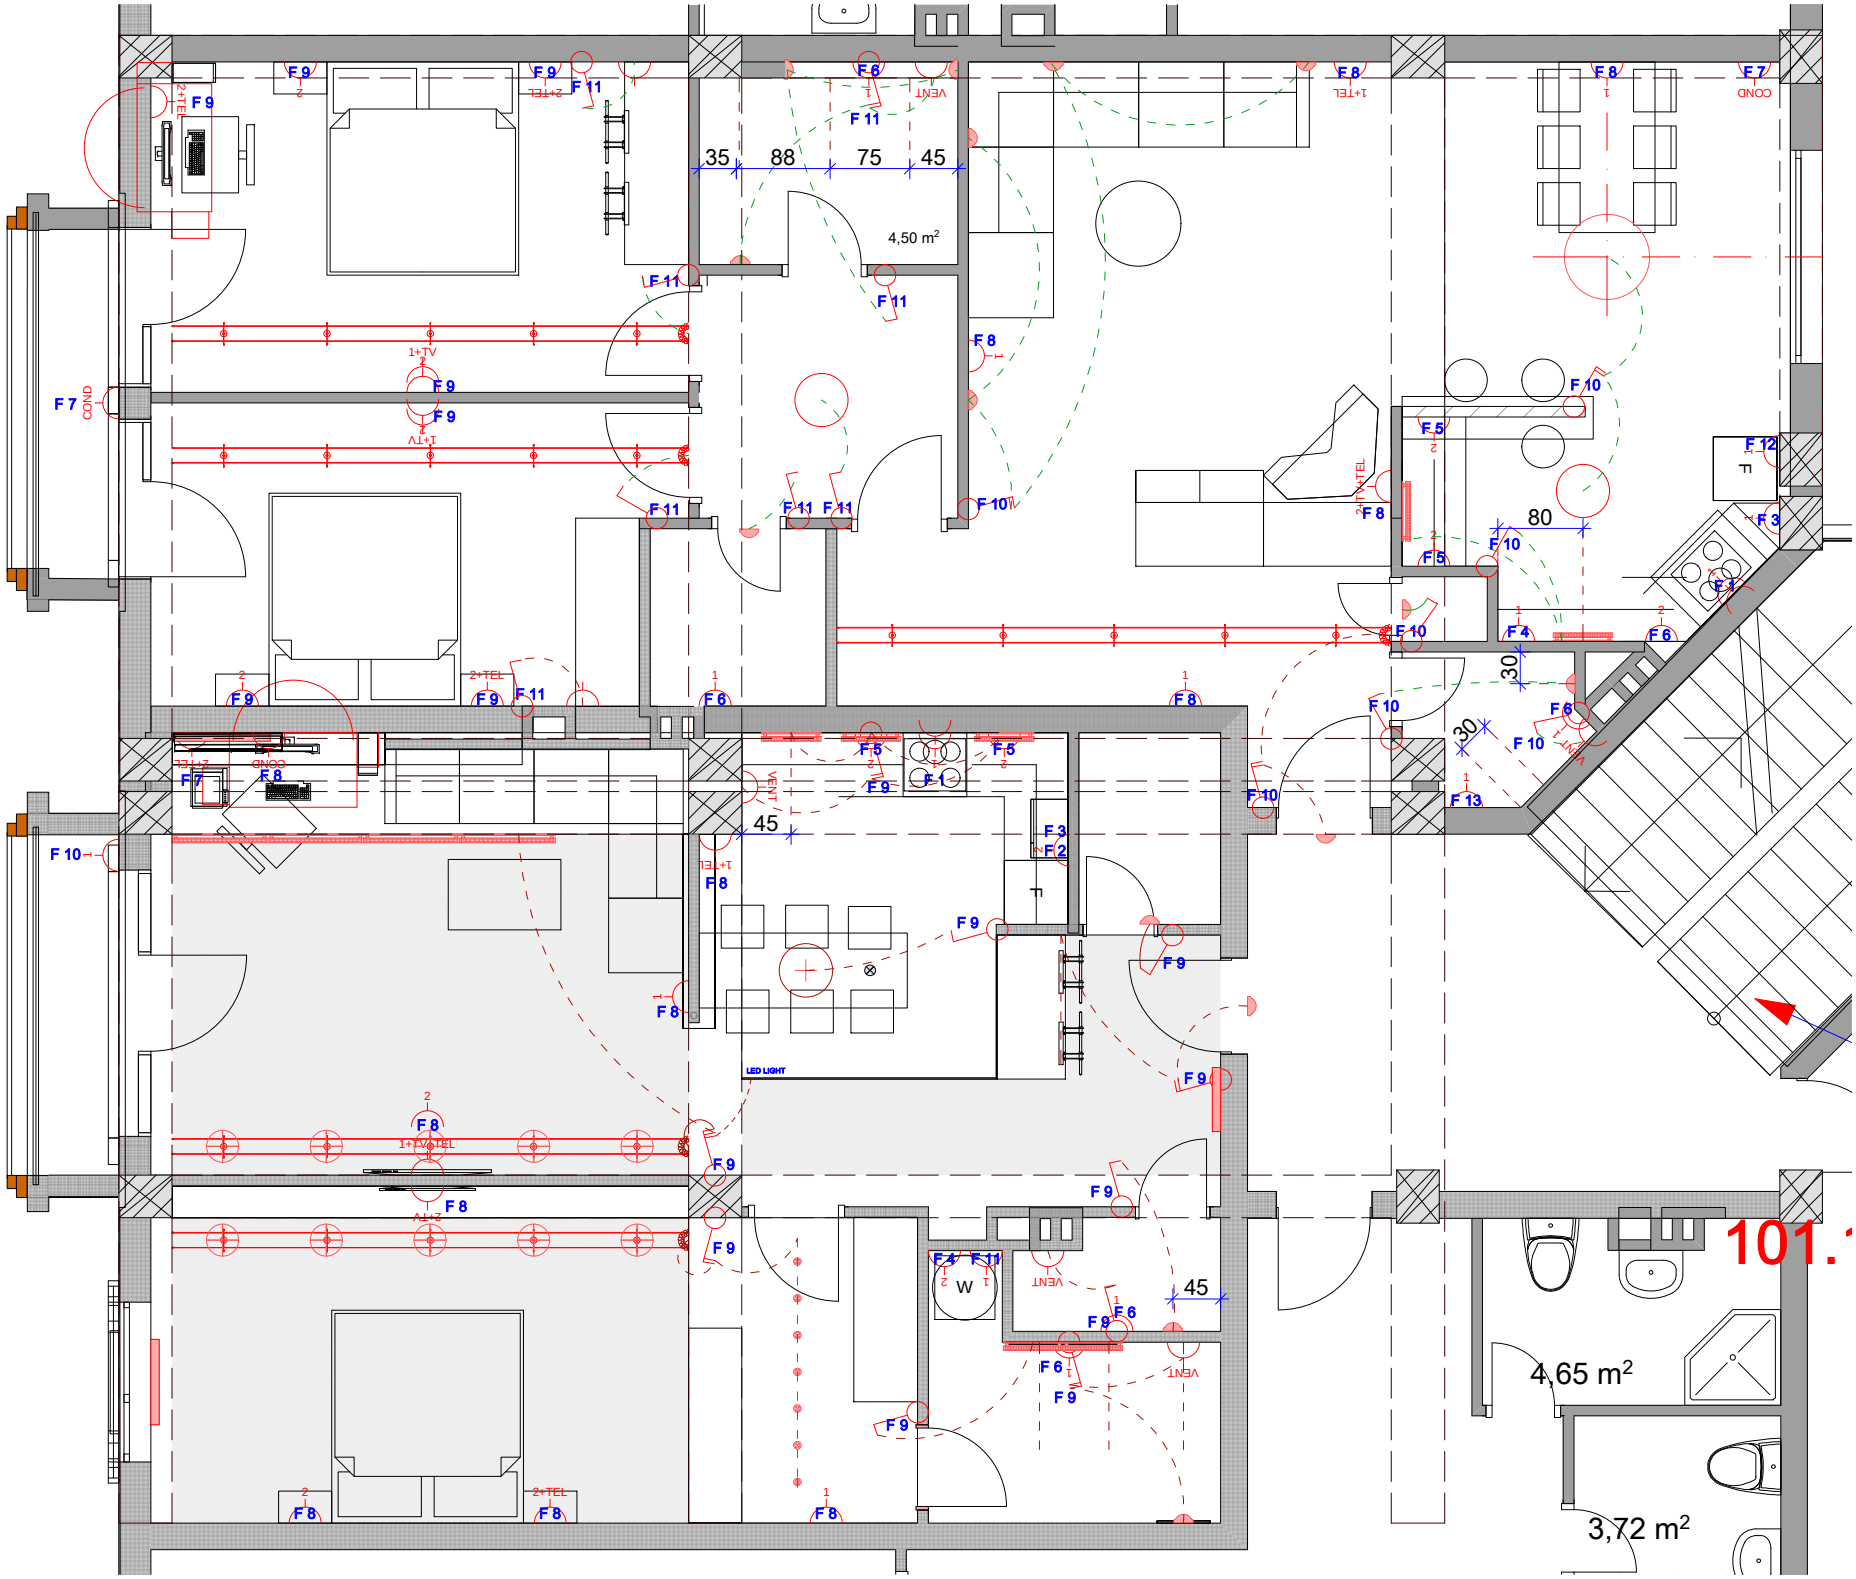
35
88
75
45
4,50 m²
80
30
30
45
45
4,65 m²
3,72 m²
LED LIGHT
101.